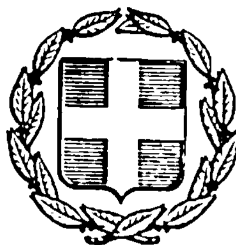


ΕΦΗΜΕΡΙΣ ΤΗΣ ΚΥΒΕΡΝΗΣΕΩΣ
ΤΗΣ ΕΛΛΗΝΙΚΗΣ ΔΗΜΟΚΡΑΤΙΑΣ

ΑΘΗΝΑ 18 ΣΕΠΤΕΜΒΡΙΟΥ 1984 | ΤΕΥΧΟΣ ΤΕΤΑΡΤΟ | ΑΡΙΘΜΟΣ ΦΥΛΛΟΥ 487

ΠΕΡΙΕΧΟΜΕΝΑ

ΑΠΑΛΛΟΤΡΙΩΣΕΙΣ

ΑΠΟΦΑΣΕΙΣ

Καθορισμός των ορίων του αιγιαλού και δημιουργία ζώνης παραλίας στη θέση «Μετόχι» Π. Επιδαύρου, Ν. Αργολίδας 1

Καθορισμός των ορίων του αιγιαλού και δημιουργία ζώνης παραλίας στη θέση «Αγία Κυριακή» Αντιπάρου μπροστά από την ιδιοκτησία Αναστ. Κωτσόπουλου.. 2

ΑΠΑΛΛΟΤΡΙΩΣΕΙΣ

ΑΠΟΦΑΣΕΙΣ

Αριθ. 6800 (1)

Καθορισμός των ορίων του αιγιαλού και δημιουργία ζώνης παραλίας στη θέση «Μετόχι» Π. Επιδαύρου, Ν. Αργολίδας.

Ο ΝΟΜΑΡΧΗΣ ΑΡΓΟΛΙΔΑΣ

Έχοντας υπόψη :

1. Τις διατάξεις των άρθρων 1 μέχρι και 7 του Α.Ν. 2344/1940 «περί αιγιαλού και παραλίας» όπως τροποποιήθηκαν και συμπληρώθηκαν με τις διατάξεις : α) του άρθρου 13 του Ν. 1078/1980 και β) του άρθρου 23 του Ν. 1337/1983.

2. Τις διατάξεις της παραγράφου 9 του άρθρου 1 του Κεφαλαίου Β' της Ο.208/181/26.4.1982 (ΦΕΚ 214/26.4.1982 τεύχος Β') κοινής απόφασης των Υπουργών Προεδρίας Κυβερνήσεως και Οικονομικών «Αναμόρφωση Συλλογικών Οργάνων Γνωμοδοτικής και Αποφασιστικής αρμοδιότητας του Υπουργείου Οικονομικών».

3. Την από 18.10.1983 έκθεση της «Επιτροπής καθορισμού των ορίων του αιγιαλού και παραλίας και θέσεων αμμοληψίας», που καθόρισε τα όρια του αιγιαλού και της παραλίας στη περιοχή «Μετόχι» Π. Επιδαύρου και το από 10.6.1983 με κλίμακα 1 : 500 τοπογραφικό διάγραμμα του Βασίλη Γιαννόπουλου τοπογρ. μηχανικού, που συνετάγη 10 Ιουνίου 1983 και που θεωρήθηκε την 30.9.1983 από την Δ/νση Τεχνικών Υπηρεσιών της Νομαρχιας Αργολίδας και συνοδεύει την έκθεση της προαναφερόμενης Επιτροπής.

4. Τη σύμφωνη γνώμη του Γενικού Επιτελείου Ναυτικού, που διατυπώθηκε στο Φ.187.2/308/84/2.7.1984 έγγραφό του.

5. Τις διατάξεις του άρθρου 1 της παραγράφου 1 του Ν. 3200/1955 (ΦΕΚ 97/Α/1955) «περί διοικητικής αποκεντρώσεως» σε συνδυασμό με τις διατάξεις του από 28.6.1955 Β.Δ/τος «περί εξαιρέσεως από της κατά το άρθρο 1 παράγραφος 1 του Ν. 3200/1955 αρμοδιότητος των Νομαρχών, αντικειμένων τινών αρμοδιότητος του Υπουργού Οικονομικών», του Β.Δ. 704/1970 και του άρθρου 1 παράγραφος 5 του Π.Δ. 71/25.2.1984, σχετικά με τη μεταβίβαση αρμοδιοτήτων του Υπουργού Οικονομικών στους Νομάρχες και στις περιφερειακές Αρχές διανομαρχιακού επιπέδου, αποφασίζουμε :

1. Επικυρώνουμε την από 18.10.1983 έκθεση της Επιτροπής καθορισμού των ορίων του αιγιαλού και παραλίας και θέσεων αμμοληψίας, καθώς και το από 10.6.1983 τοπογραφικό διάγραμμα, που την συνοδεύει, το οποίο συντάχτηκε από τον Βασίλη Γιαννόπουλο, τοπογράφο μηχανικό, με κλίμακα 1 : 500 και θεωρήθηκε την 30.9.1983 από τη Διεύθυνση Τεχνικών Υπηρεσιών της Νομαρχίας, επί του οποίου η πιό πάνω Επιτροπή, με κόκκινη γραμμή καθόρισε τα όρια του αιγιαλού, στη θέση «Μετόχι» Παλαιάς Επιδαύρου και με κίτρινη γραμμή τα όρια της παραλίας στην ίδια θέση.

2. Η παρούσα απόφαση μαζί με την έκθεση και το διάγραμμα, που προαναφέραμε, να δημοσιευτούν στην Εφημερίδα της Κυβερνήσεως, σύμφωνα με τις διατάξεις του άρθρου 13 του Ν. 1078/1983.

Ναύπλιο, 6 Ιουλίου 1984

Ο Νομάρχης
ΘΩΜΑΣ ΜΕΤΑΞΑΣ

ΤΟΠΟΓΡΑΦΙΚΟ ΔΙΑΓΡΑΜΜΑ

ΚΑΘΟΡΙΣΜΟΥ ΟΡΙΩΝ ΑΙΓΙΑΛΟΥ-ΠΑΡΑΛΙΑΣ

ΠΕΡΙΟΧΗ

ΕΝΔΙΑΦΕΡΟΜΕΝΟΣ ΔΗΜΗΤΡΙΟΣ ΠΑΛΙΣΤΗΣ

ΚΟΙΝΟΤΗΣ ΠΑΛ. ΕΠΙΔΑΥΡΟΥ

ΑΡΜΟΔΙΑ ΟΙΚΟΝΟΜΙΚΗ ΕΦΟΡΙΑ ΝΑΥΠΛΙΟΥ

ΝΟΜΑΡΧΙΑ ΑΡΓΟΛΙΔΟΣ

ΚΛΙΜΑ: 1:500

ΙΣΟΔΙΑΣΤΑΣΙΣ 0,50 μ

Π. ΕΠΙΔΑΥΡΟΣ 10 ΙΟΥΛΙΟΥ 1983

Ο ΣΥΝΤΑΞΑΣ ΜΗΧΑΝΙΚΟΣ

Επικυρώνεται

Απόσπασμα φύλλου χάρτου ΑΓΓΟΥΡΙΟΝ


Κλίμα: 1:50.000

Νέα Επίδαυρος

Παλαιά Επίδαυρος

ΚΑΝΕΝΑ ΒΕΡΑΛΗ

ΑΓΡΟΤΙΚΟΣ ΔΡΟΜΟΣ

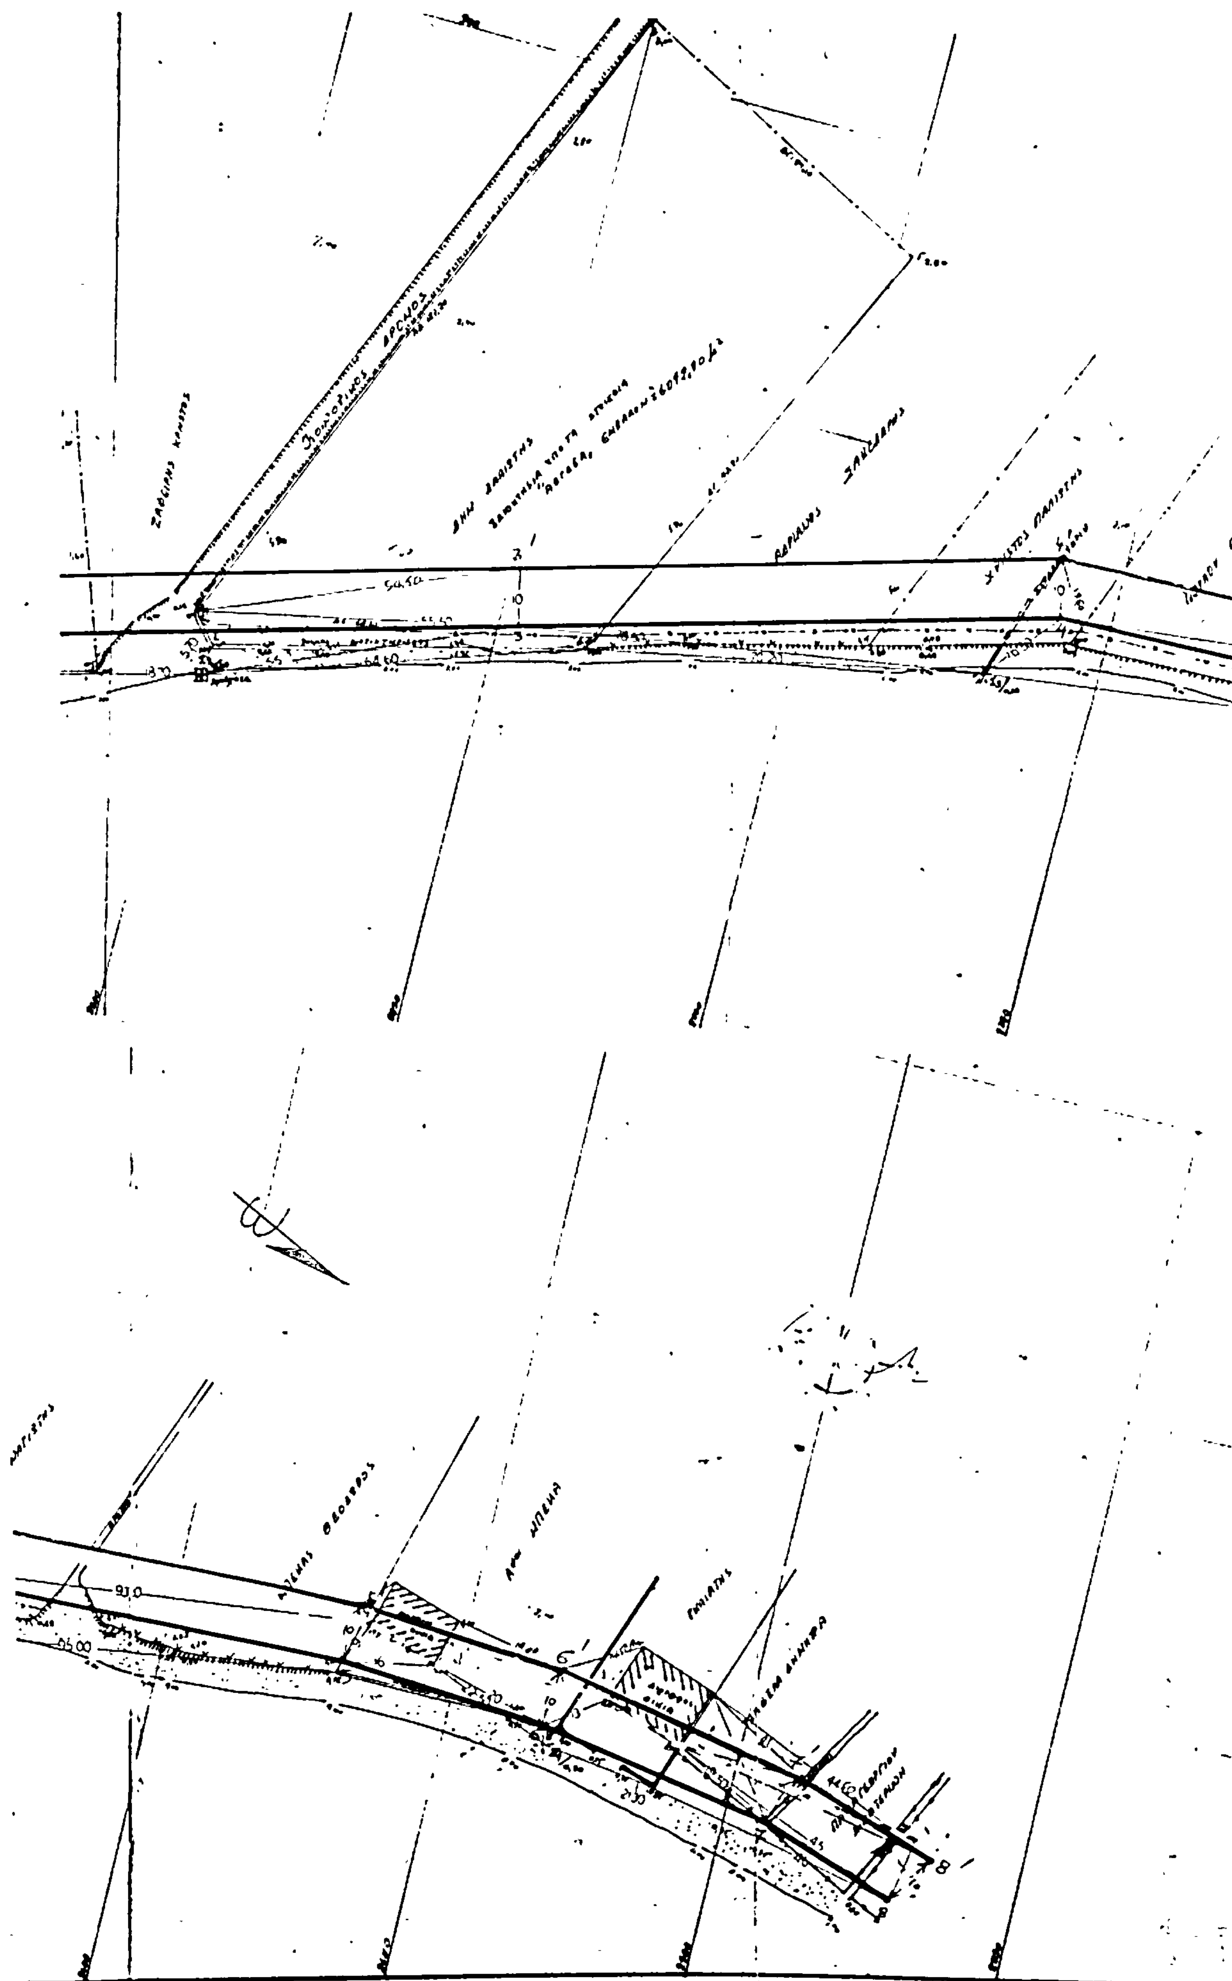

Αριθ. 4928 (2)

Καθορισμός των ορίων του αιγιαλού και δημιουργία ζώνης παραλίας στη θέση «Αγία Κυριακή» Αντιπάρου μπροστά από την ιδιοκτησία Αναστ. Κωτσόπουλου.

Η ΝΟΜΑΡΧΗΣ ΚΥΚΛΑΔΩΝ

Έχοντας υπόψη :

1. Τις διατάξεις των άρθρων 1 μέχρι και 7 του Α.Ν. 2344/1940 «περί αιγιαλού και παραλίας», όπως τροποποιήθηκαν και συμπληρώθηκαν με τις διατάξεις : α) του άρθρου 13 του Ν. 1078/1980 και β) του άρθρου 23 του Ν. 1337/1983.

2. Τις διατάξεις της παραγράφου 9 του άρθρου 1 του κεφαλαίου Β' της Ο.208/181/26.4.1982 (ΦΕΚ 214/26.4.1982 τεύχος Β') κοινής απόφασης των Υπουργών Προεδρίας Κυβερνήσεως και Οικονομικών «Αναμόρφωση Συλλογικών Οργάνων Γνωμοδοτικής και Αποφασιστικής αρμοδιότητας του Υπουργείου Οικονομικών».

3. Την από 13.12.83 έκθεση της «Επιτροπής καθορισμού των ορίων του αιγιαλού και παραλίας και θέσεων αμμοληψίας», που καθόρισε τα όρια του αιγιαλού και της παραλίας στην περιοχή «Αγία Κυριακή» Αντιπάρου μπροστά από την ιδιοκτησία Αναστ. Κωτσόπουλου και το από Νοέμβριο 1983 με κλίμακα 1 : 500 τοπογραφικό διάγραμμα του Αγρον. Τοπογράφου μηχανικού Εμμανουήλ Φλουρή, που θεωρήθηκε την 13.12.1983 από τη Διεύθυνση Τεχνικών Υπηρεσιών της Νομαρχίας Κυκλάδων και συνοδεύει την έκθεση της προαναφερόμενης Επιτροπής.

4. Τη σύμφωνη γνώμη του Γενικού Επιτελείου Ναυτικού, που διατυπώθηκε στο Φ.187.2/108/84/Σ.490/14.3.1984 έγγραφό του.

5. Τις διατάξεις του άρθρου 1 της παραγράφου 1 του Ν. 3200/1955 (ΦΕΚ 97/Α/1955) «περί διοικητικής αποκεντρώσεως» σε συνδυασμό με τις διατάξεις του από 28.6.1955 Β.Δ/τος «περί εξαιρέσεως από της κατά το άρθρο 1 παράγραφος 1 του Ν. 3200/1955 αρμοδιότητος των Νομαρχών, αντικειμένων τινων αρμοδιότητος του Υπουργού Οικονομικών», του Β.Δ. 704/1970 και του άρθρου 1 παράγραφος 5 του Π.Δ. 71/25.2.1984, σχετικά με τη μεταβίβαση αρμοδιοτήτων του Υπουργού Οικονομικών στους Νομάρχες και στις περιφερειακές Αρχές διανομαρχιακού επιπέδου, αποφασίζουμε :

1. Επικυρώνουμε την από 13.12.1983 έκθεση της Επιτροπής καθορισμού των ορίων του αιγιαλού και παραλίας και θέσεων αμμοληψίας, καθώς και το από Νοέμβριο 1983 τοπογραφικό διάγραμμα, που την συνοδεύει, το οποίο συντάχθηκε από τον Εμμανουήλ Φλουρή, μηχανικό, με κλίμακα 1 : 500 και θεωρήθηκε την 13.12.1983 από τη Διεύθυνση Τεχνικών Υπηρεσιών της Νομαρχίας Κυκλάδων, επί του οποίου η πιό πάνω Επιτροπή, με κόκκινη γραμμή καθόρισε τα όρια του αιγιαλού, στη θέση «Αγία Κυριακή» Αντιπάρου μπροστά στην ιδιοκτησία Αναστασίου Κωτσόπουλου και με κίτρινη γραμμή τα όρια της παραλίας στην ίδια θέση.

2. Η παρούσα απόφαση μαζί με την έκθεση και το διάγραμμα, που προαναφέραμε, να δημοσιευτούν στην Εφημερίδα της Κυβερνήσεως σύμφωνα με τις διατάξεις του άρθρου 13 του Ν. 1078/1983.

ΕΚΘΕΣΗ

Για τον καθορισμό για πρώτη φορά των ορίων αιγιαλού και παραλίας στη θέση «Αγία Κυριακή» νήσου Αντιπάρου Νομού Κυκλάδων μπροστά στην ιδιοκτησία Αναστασίου Κωτσόπουλου.

Στην Αντίπαρο σήμερα την 13 Δεκεμβρίου 1983 ημέρα Τρίτη οι υπογεγραμμένοι :

1. Σπαντιδάκης Μανώλης, οικονομικός έφορος Πάρου

2. Ιωάννης Αλβέρτης, Πολιτικός μηχανικός της Δ.Τ.Υ.Ν. Κυκλάδων με 5ο βαθμό

3. Παρασκευάς Σαλίβερος, Ανθ/ρχος Λ.Σ. Λιμενάρχης Πάρου,

που αποτελούμε την επιτροπή καθορισμού αιγιαλού και παραλίας σύμφωνα με το άρθρο 74 του Ν.Δ. 733/77 και με την με αριθμό 1762/15.3.76 απόφαση της Νομαρχίας Κυκλάδων (παρ. 1 άρθρ. 63 του Π.Δ. 636/77) που συγκλήθηκε με εντολή του προέδρου της, μεταβήκαμε επί τόπου στην περιοχή που αναφέρεται πιό πάνω.

Λαμβάνοντας υπόψη :

Το με αριθμό πρωτ. 1394/25.8.83 έγγραφο ΓΕΝ.

Την απόφαση Νομάρχη Κυκλάδων 4180/28.6.82 με την οποία καθορίζονται τα όρια του αιγιαλού και της παραλίας στη περιοχή «Παναγία» Ν. Αντιπάρου.

Την από 29.3.83 έκθεση της επιτροπής.

Το τοπογραφικό και υψομετρικό διάγραμμα της περιοχής που συντάχτηκε σε μία πινακίδα σε κλίμακα 1 : 500 το Νοέμβριο του 1983 και συμπληρώθηκε σύμφωνα με το πιό πάνω έγγραφο του ΓΕΝ το Νοέμβριο του 1983 από τον Εμμανουήλ Φλουρή τοπογράφο μηχανικό, εκλεγμένο για την ακρίβεια της αποτύπωσης από τον Ιωάννη Αλβέρτη Πολιτικό Μηχανικό της Δ.Τ.Υ.Ν. Κυκλάδων την 13.12.1983 και που θεωρήθηκε από τη Δ.Τ.Υ.Ν. Κυκλάδων όπως ορίζει το άρθρο 20 του Ν. 719/77.

Τις διατάξεις του Α.Ν. 2344/40 όπως αυτός τροποποιήθηκε καθώς και τη σχετική προς αυτόν Δικαστική και Διοικητική Νομολογία.

Την αντίληψη που σχηματίστηκε από την επί τόπου μετάβαση για το πλάτος της βρεχόμενης ζώνης ξηράς, τη μορφολογία του εδάφους που αποτελείται από αμμώδεις και χαλικώδεις εκτάσεις.

Αποφασίζει :

Καθορίζει πάνω στο πιό πάνω αναφερόμενο τοπογραφικό διάγραμμα την οριογραμμή του αιγιαλού με κόκκινη συνεχή πολυγωνική γραμμή 1,2,3,... 8,9,10,11,12,1. Την οριογραμμή της παραλίας με κίτρινη συνεχή πολυγωνική γραμμή 1',2',3', ... 8',9',10',11',12',1'.

Στοιχεία οριογραμμής αιγιαλού


α/α	Χ	Ψ	S
1.	+ 593,70	+ 374,80	
			60,82
2.	+ 610,70	+ 433,20	
			32,58
3.	+ 616,30	+ 465,30	
			52,32
4.	+ 571,30	+ 492,00	
			31,08
5.	+ 555,90	+ 519,00	
			81,69
6.	+ 566,50	+ 600,00	
			28,78
7.	+ 563,30	+ 628,60	
			130,49

8.	+ 614,80	+ 748,50	
			30,32
9.	+ 603,40	+ 776,60	
			35,86
10.	+ 579,80	+ 803,60	
			63,50
11.	+ 540,20	+ 853,20	
			62,66
12.	+ 527,20	+ 914,50	
			76,53
1*	+ 529,30	+ 991,00	

Στοιχεία οριογραμμής παραλίας

α/α	X	Ψ	S
1′	+ 584,00	+ 377,50	
			59,52
2′	+ 600,80	+ 434,60	
			25,99
3′	+ 605,30	+ 460,20	
			47,97
4′	+ 564,00	+ 484,60	
			36,96
5′	+ 545,50	+ 516,60	
			84,12
6′	+ 556,50	+ 600,00	
			30,02
7′	+ 552,90	+ 629,80	
			129,34
8′	+ 603,80	+ 748,70	
			24,33
9′	+ 594,80	+ 771,30	
			35,06
10′	+ 571,50	+ 797,50	
			65,25
11′	+ 530,80	+ 848,50	
			65,92
12′	+ 517,20	+ 913,00	
			81,03
1*′	+ 519,50	+ 994,00	

Οι κορυφές 1* και 1*′ έχουν καθοριστεί με την απόφαση Νομάρχη 4180/28.6.82.

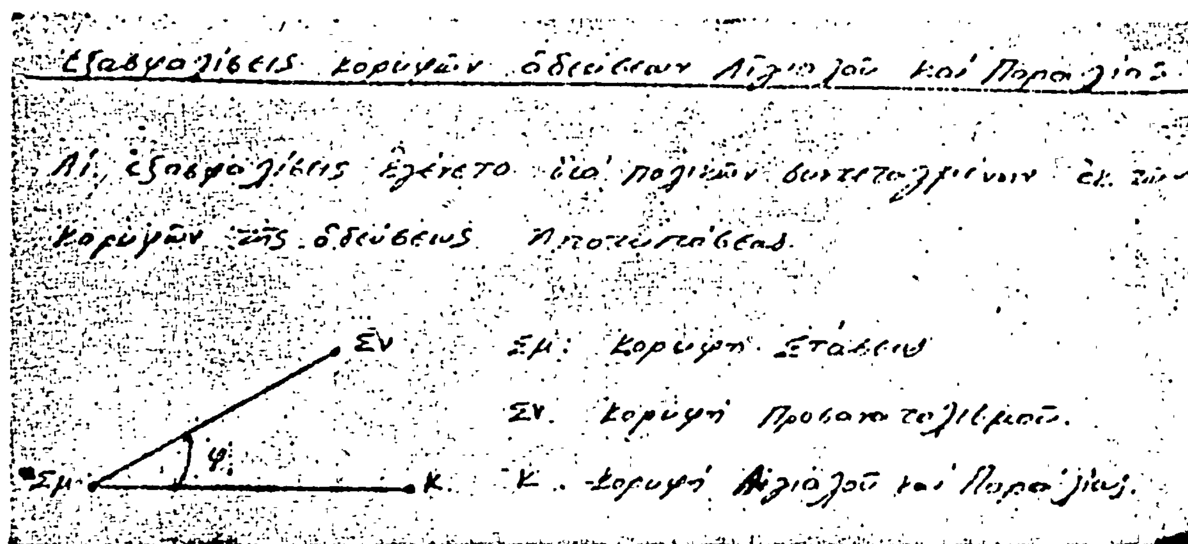

Κορυφές πολυγωνικής αιγιαλού

Κ	Σμ	Σν	φ	S
1.	Σ2	Σ3	283,69	101,33
2.	Σ2	Σ3	279,95	40,62
3.	Σ2	Σ3	283,16	8,05
4.	Σ2	Σ3	392,52	50,53
5.	Σ4	Σ3	17,52	42,81
6.	Σ4	Σ3	208,00	39,11
7.	Σ4	Σ3	203,59	67,67
8.	Σ9	Σ8	179,82	6,60
9.	Σ9	Σ8	150,98	36,12
10.	Σ10	Σ9	169,39	12,85
11.	Σ11	Σ10	200,96	22,30
12.	Σ13	Σ12	115,33	4,46
1*.	Σ14	Σ13	176,35	31,51

Κορυφές πολυγωνικής παραλίας

Κ	Σμ	Σν	φ	S
1′	Σ2	Σ3	290,01	101,55
2′	Σ2	Σ3	295,14	42,27
3′	Σ2	Σ3	318,04	18,25
4′	Σ2	Σ3	381,44	55,38
5′	Σ4	Σ3	30,43	48,23
6′	Σ4	Σ3	191,87	39,86
7′	Σ4	Σ3	194,09	69,83
8′	Σ9	Σ8	107,28	11,98
9′	Σ9	Σ8	132,94	34,89
10′	Σ10	Σ9	133,19	18,46
11′	Σ11	Σ10	176,05	26,79
12′	Σ13	Σ12	107,36	14,52
1*′	Σ14	Σ13	161,53	37,88

Εξασφαλίστηκαν όλες οι κορυφές του αιγιαλού και της παραλίας με τις αζιμουθιακές τους συντεταγμένες από τις κορυφές της όδευσης που χρησιμοποιήθηκε για την αποτύπωση Οι κορυφές της όδευσης είναι σταθερά σημεία υλοποιημένα με σιδερένιες βέργες στεραιωμένες με ΒΕΤΟΝ. Το δίκτυο των συντεταγμένων είναι ανεξάρτητο.

Επίσης αναφέρεται ότι δεν υπάρχουν κτίσματα πάνω στη ζώνη του αιγιαλού και της παραλίας.

Ο αιγιαλός και η παραλία καθορίζονται για πρώτη φορά.

Η Επιτροπή

Ο Πρόεδρος
ΜΑΝΟΛΗΣ ΣΠΑΝΤΙΔΑΚΗΣ

Τα Μέλη
ΓΙΑΝ. ΑΛΒΕΡΤΗΣ
ΠΑΡ. ΣΑΛΙΒΕΡΟΣ

Ερμούπολη, 6 Ιουλίου 1984

Η Νομάρχης
ΕΛΙΣΑΒΕΤ ΠΑΠΑΖΩΗ

ΤΟΠΟΓΡΑΦΙΚΟ ΔΙΑΓΡΑΜΜΑ
ΠΡΟΣ ΚΑΘΟΡΙΣΜΟ ΑΙΓΙΑΛΟΥ ΚΑΙ ΠΑΡΑΛΙΑΣ
ΣΤΗ ΘΕΣΗ ΑΓ ΚΥΡΙΑΚΗ ΚΟΙΝ ΑΝΤΙΠΑΡΟΥ
ΕΜΠΡΟΣΘΕΝ ΙΔΙΟΚΤΗΣΙΑΣ ΑΝΑΣΤΑΣΙΟΥ
ΚΩΤΣΟΠΟΥΛΟΥ

ΚΛ 1:500

ΝΟΕΜΒΡΙΟΣ 1982
Ο ΣΥΝΤΑΞΑΣ

ΕΜΜΑΝΟΥΗΛ Ι. ΦΛΟΥΡΗΣ

ΓΙΑ ΤΗΝ ΕΠΕΚΤΑΣΗ ΤΗΣ ΑΠΟΤΥΠΩΣΗΣ
ΝΟΕΜΒΡΙΟΣ 1983
Ο ΣΥΝΤΑΞΑΣ

ΕΜΜΑΝΟΥΗΛ Ι. ΦΛΟΥΡΗΣ

Οι κορυφές Π.Ε. Γ και Γ' έχουν καθορισθεί με την υπ αριθμ. Διοίκησ 82 απόφαση Νομάρχη.

Η ΕΠΙΤΡΟΠΗ
Ο ΠΡΟΕΔΡΟΣ ΤΑ ΜΕΛΗ


Συνοδεύει την από 13-12-1983 έκθεση της επιτροπής


Επαληθεύτηκε στο πεδίο για την ακρίβεια της αποτύπωσης

ΥΠΟΜΝΗΜΑ
——— Γραμμή Αιγιαλού
—·— Παραλίας

ΕΘΕΩΡΗΘΗ
1983

+1050
+1000
+950
+900
850

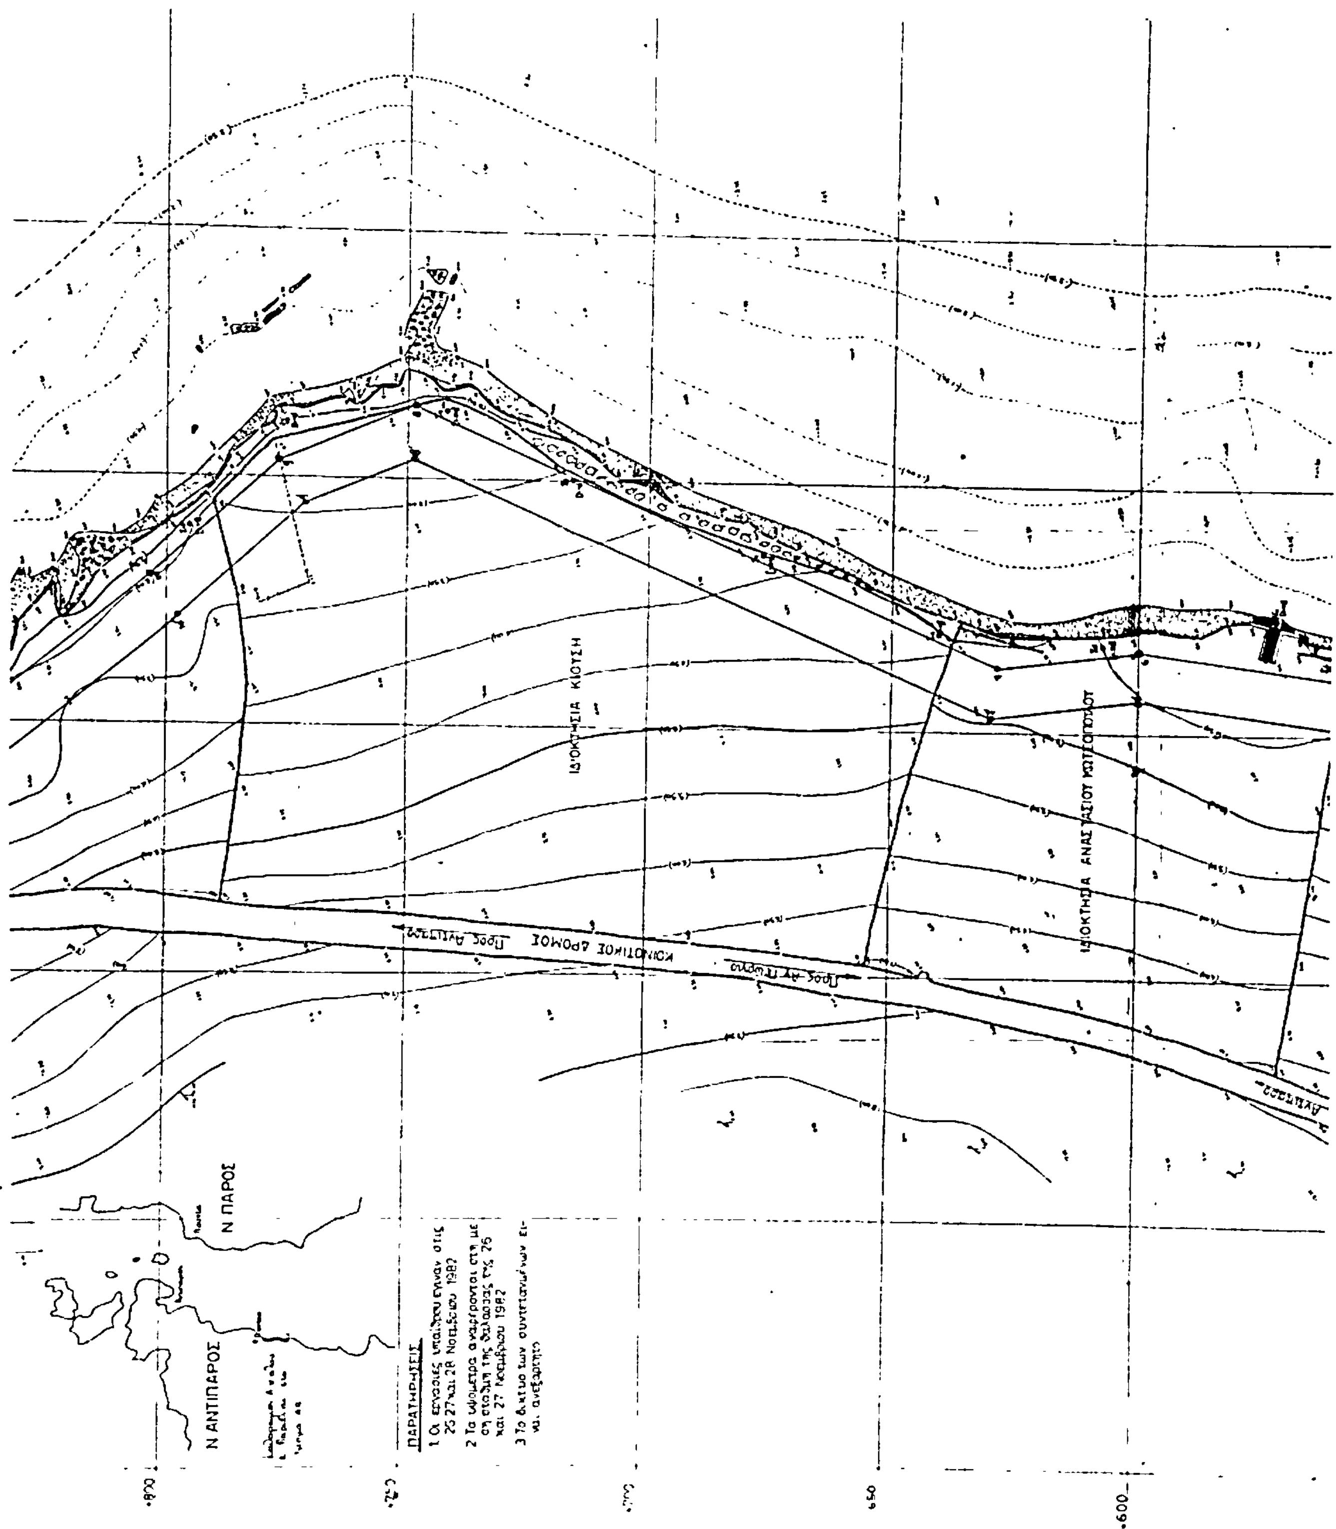
ΙΔΙΟΚΤΗΣΙΑ ΚΙΟΥΣΗ
ΚΟΙΝΟΤΙΚΟΣ ΔΡΟΜΟΣ
Ν. ΠΑΡΟΣ
Ν. ΑΝΤΙΠΑΡΟΣ
ΠΑΡΑΤΗΡΗΣΕΙΣ
800
650
600

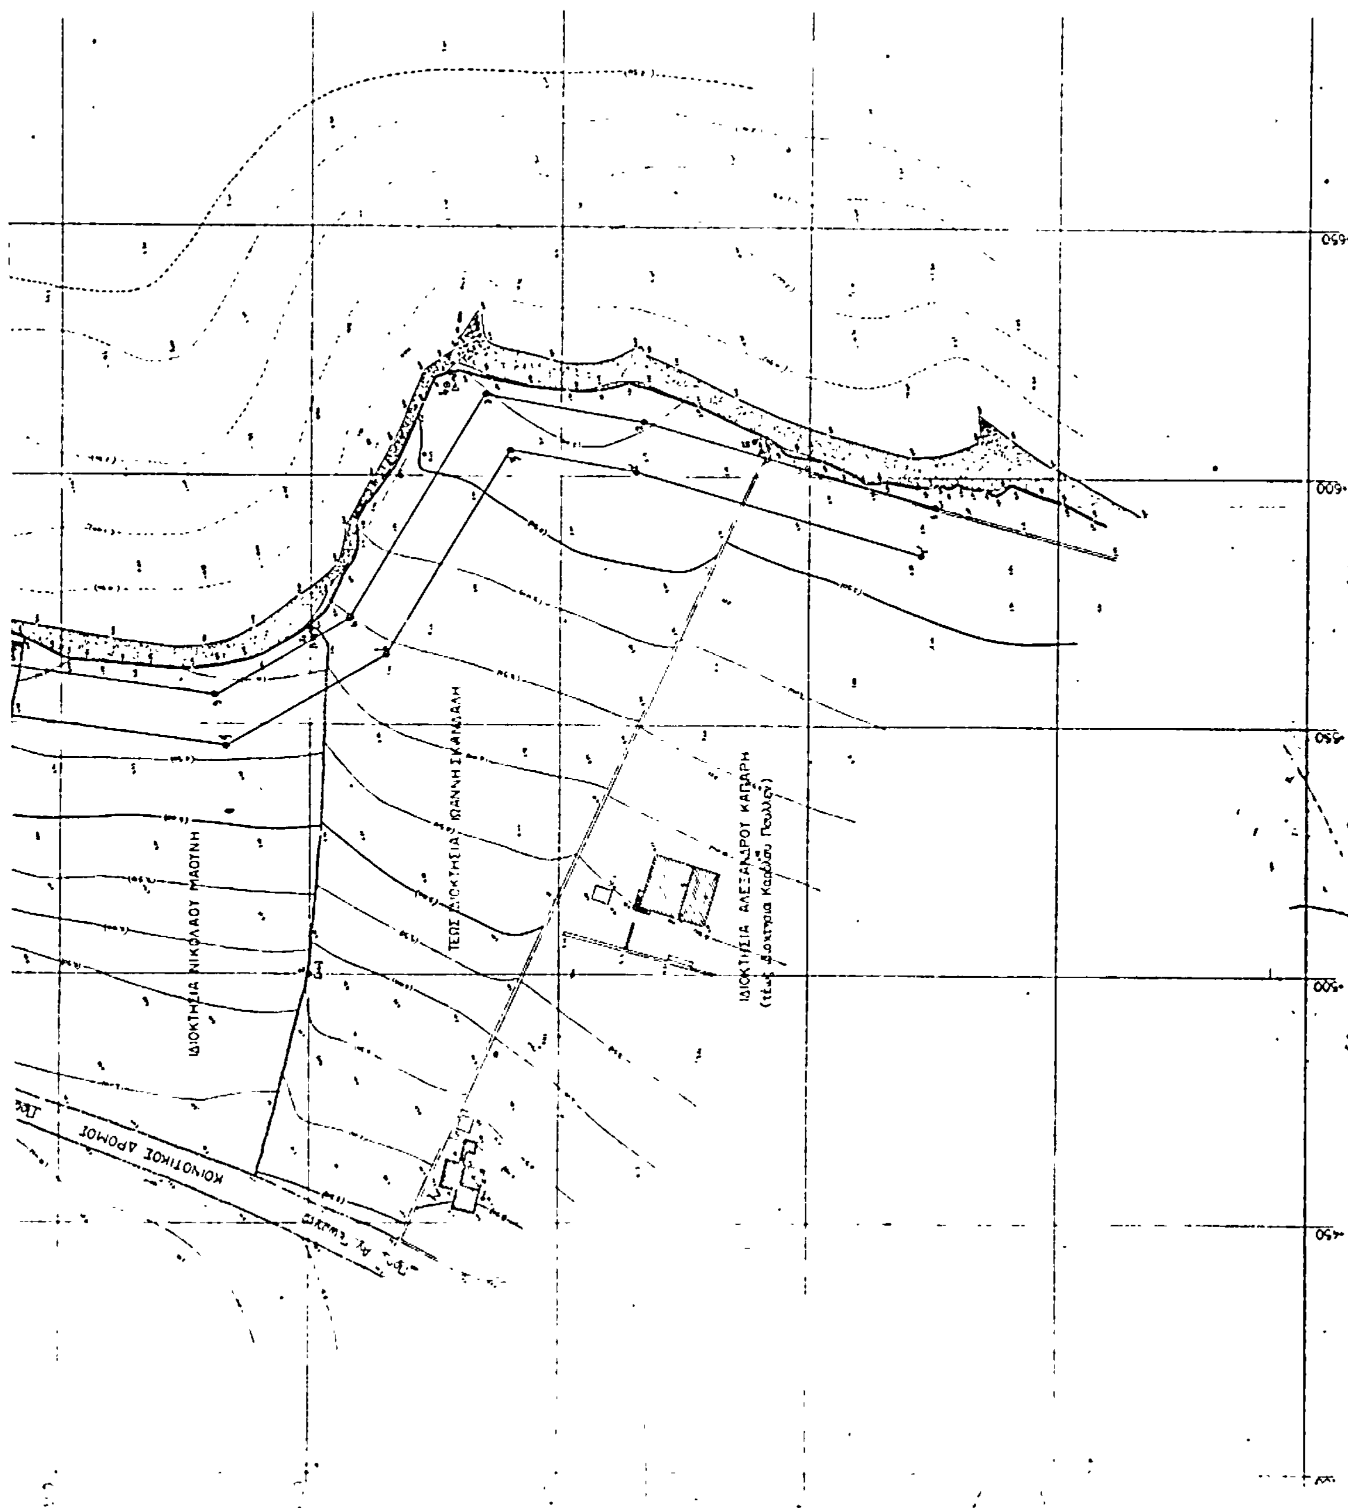

ΑΠΟ ΤΟ ΕΘΝΙΚΟ ΤΥΠΟΓΡΑΦΕΙΟ